
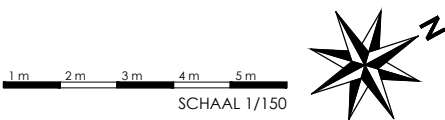


VERKOOPPLAN KELDER

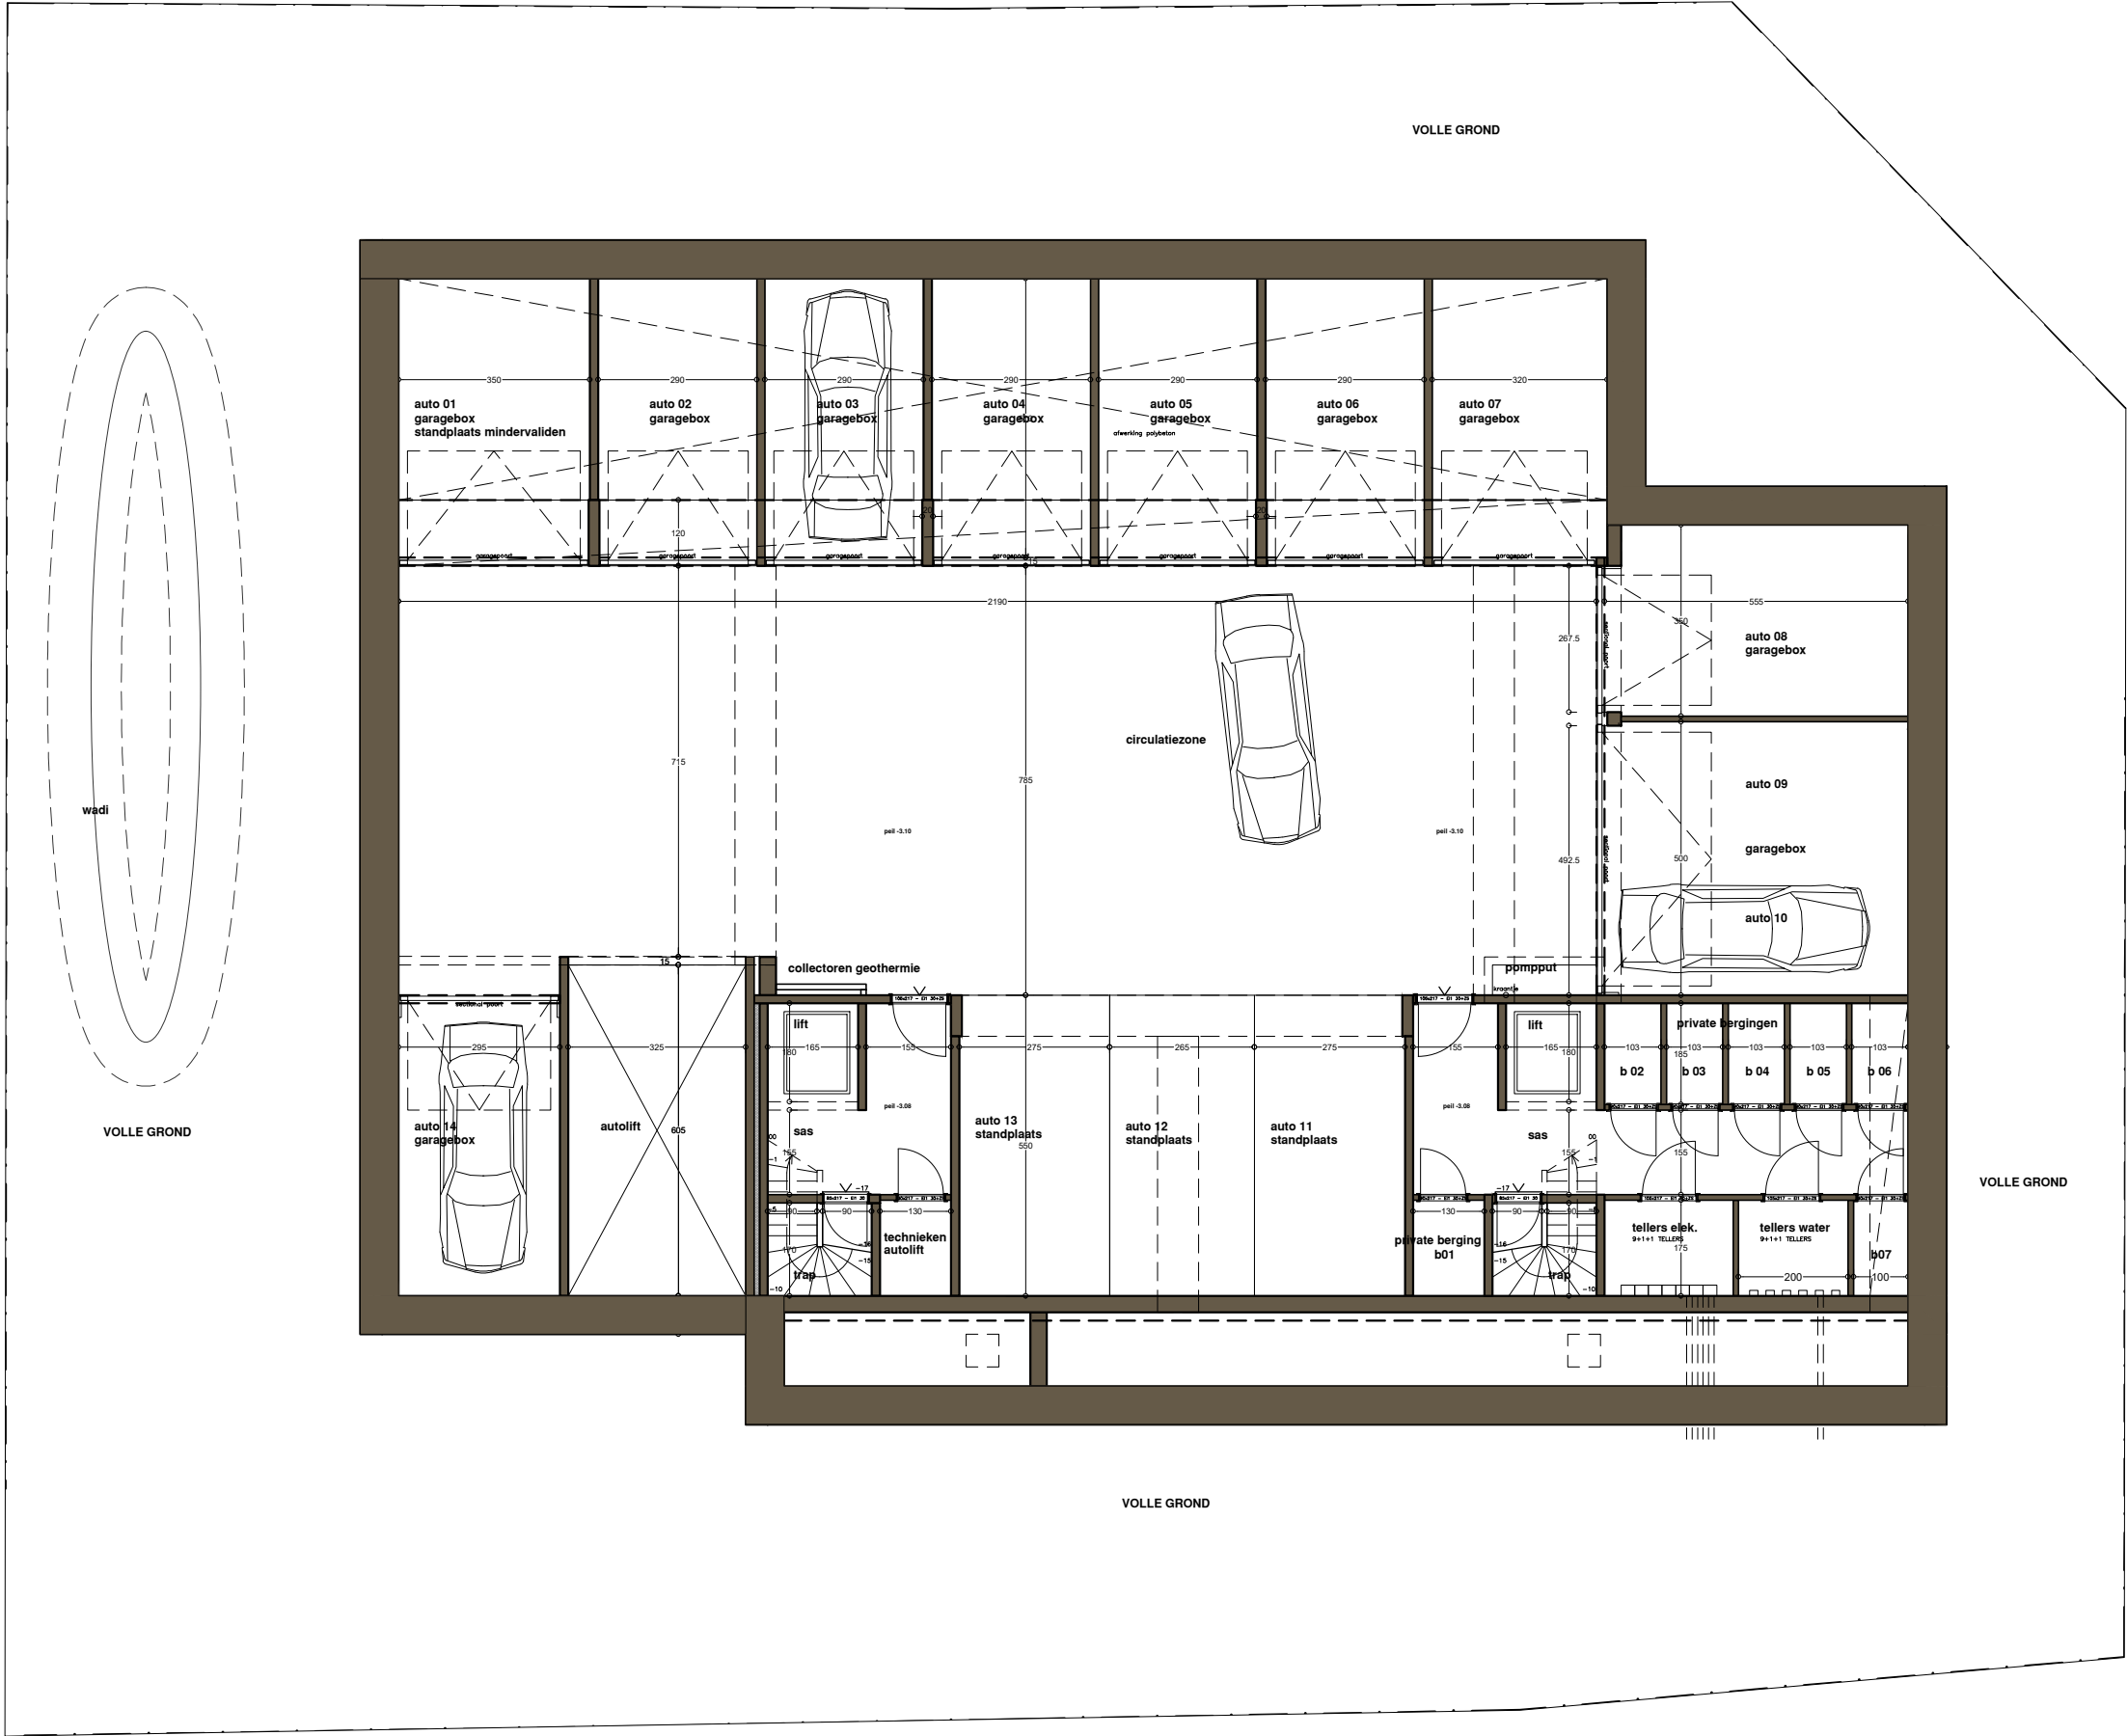

Residentie ALBA	PLAN_NAAM	ARCHITEKTENBURO BAEKELANDT
kod. nr. 53SL4 - 53SV3 - 53SW3 Torhouse Steenweg 262-264 8200 Brugge (Sint-Andries)	Dossier : 23473CEU Datum : 23/03/2026	www.architektenburo.be
De aangeduide afmetingen zijn indicatief, bespreekte afwijkingen zijn mogelijk bij uitvoering. De weergegeven meetpunten op de plannen hebben louter een illustratieve waarde.		Architectenburo Wim Baekelandt bvba Dorpstraat 31/1 8300 Kruisbeke gsm. 0486/757619